



DURUM HARİTASI

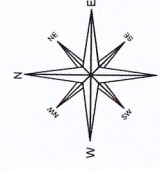

ÖLÇEK : 1/1000

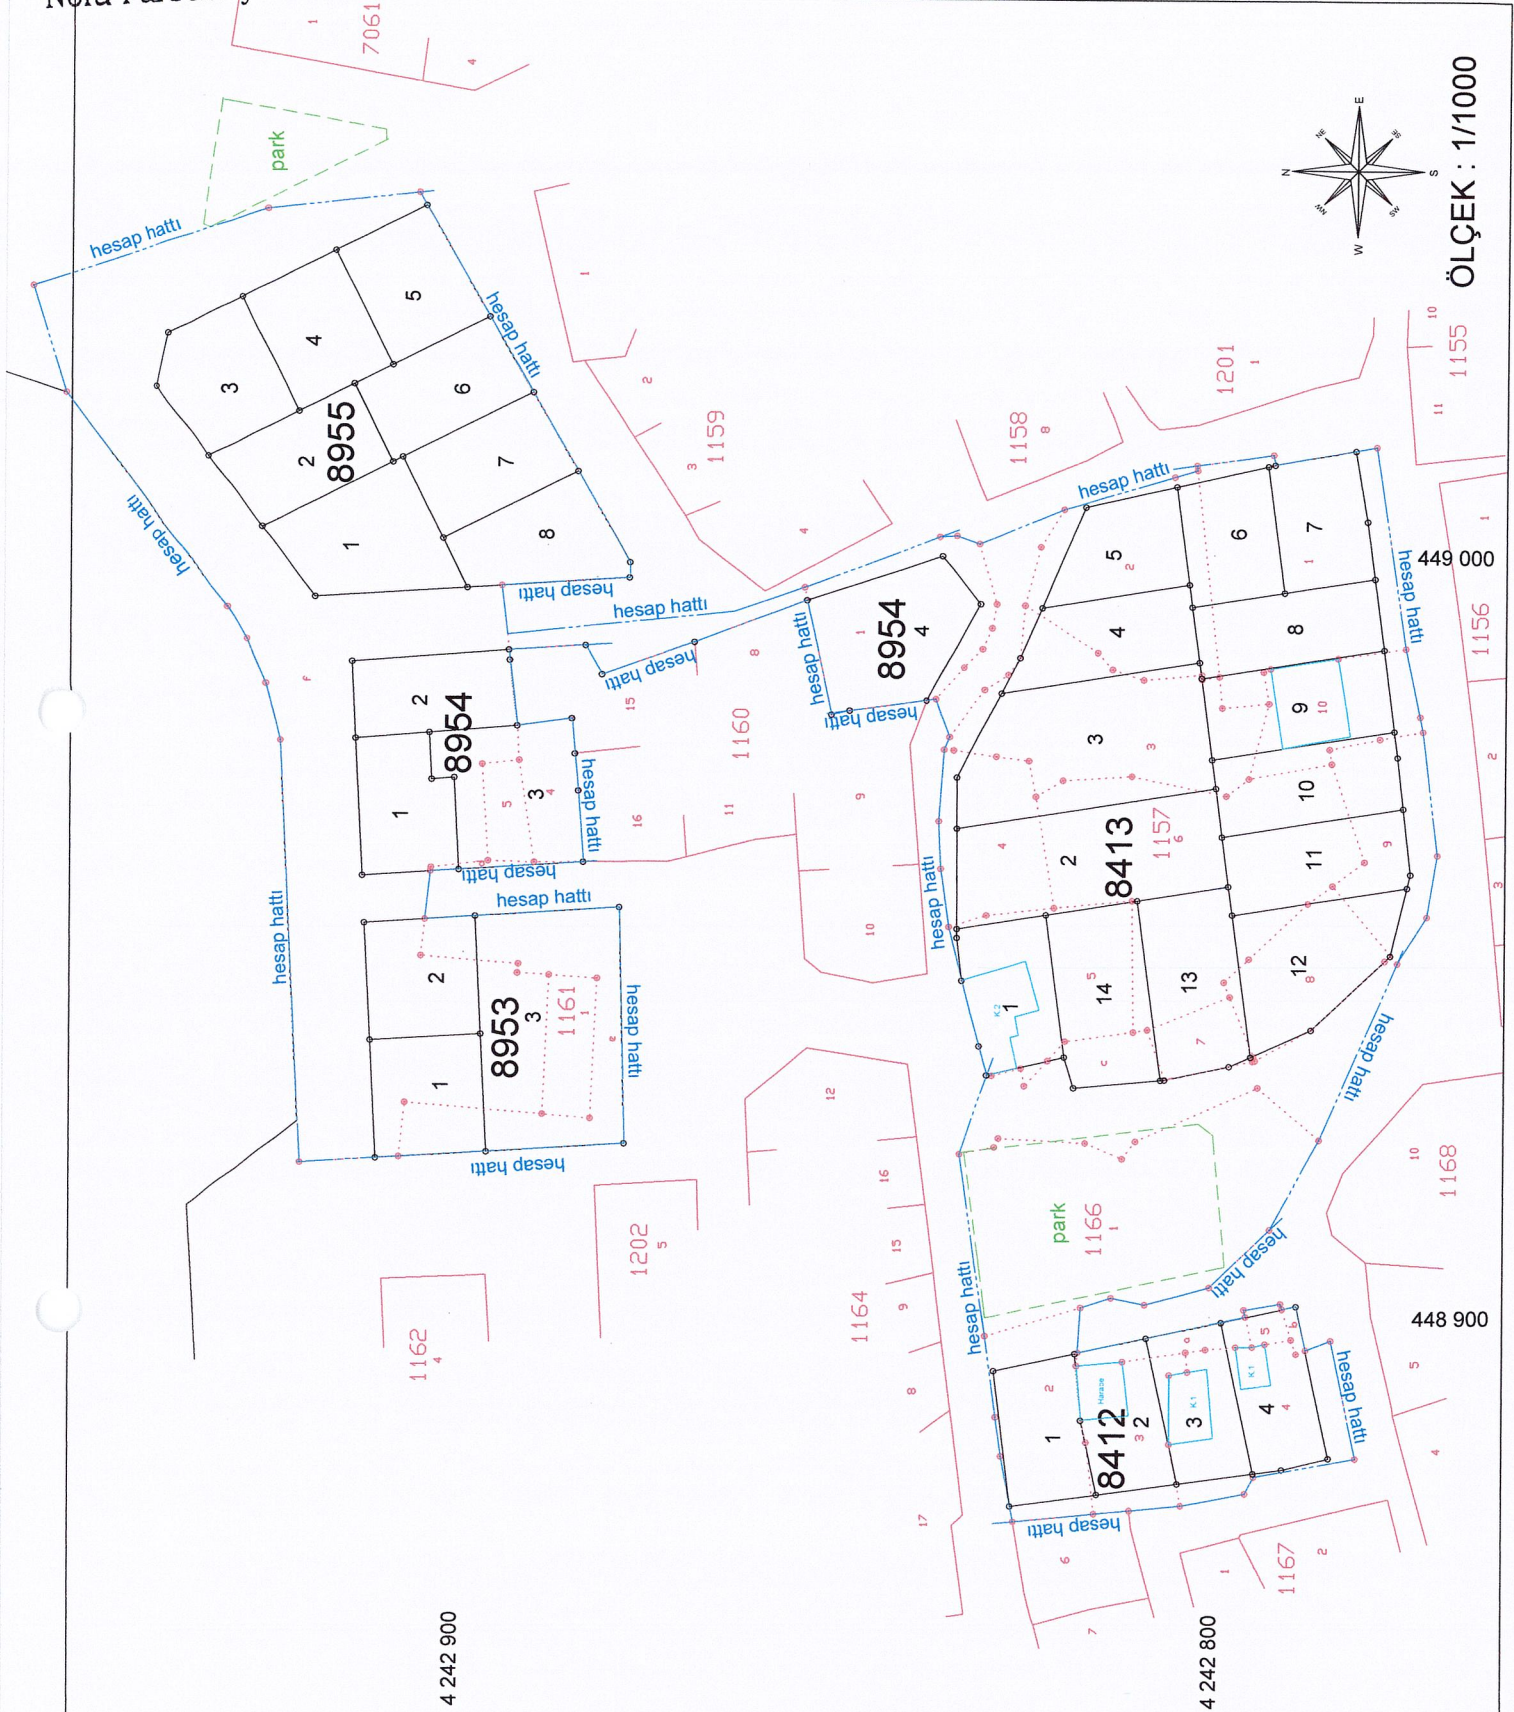

ADI SOYADI	DÜZENLEYEN Ayberk GÜREL Harita Müh. 18586	UYGUNDUR	
		BELEDİYE / ÖZELİDARE	KONTROL EDEN
TARİH		ONAYLAYAN	
İMZA			

T.C.
İZMİR BÜYÜKŞEHİR BELEDİYESİ
İMAR UYGULAMA 2. ŞB. MD.

Sibel GEÇER
Harita Mühendisi

hesap hattı = düzenleme sınırı