

ÇEŞME BELEDİYESİ
İZMİR/ÇEŞME ...195....
Nolu Parselasyon Planı


İLİ	İZMİR
İLÇESİ	ÇEŞME
MAHALLE	DALYAN
PAFTA	20-G-II (L16B11C2D)
ADA / PARSEL	0 / 38

PARSELASYON PLANI PAFTASI
(DURUM HARİTASI)

K
Ölçek : 1 / 1000

T.C.
İZMİR BÜYÜKŞEHİR BELEDİYESİ
İMAR UYGULAMA 2. ŞB.

İrem SARIBIYIK DİNC
Harita Mühendisi

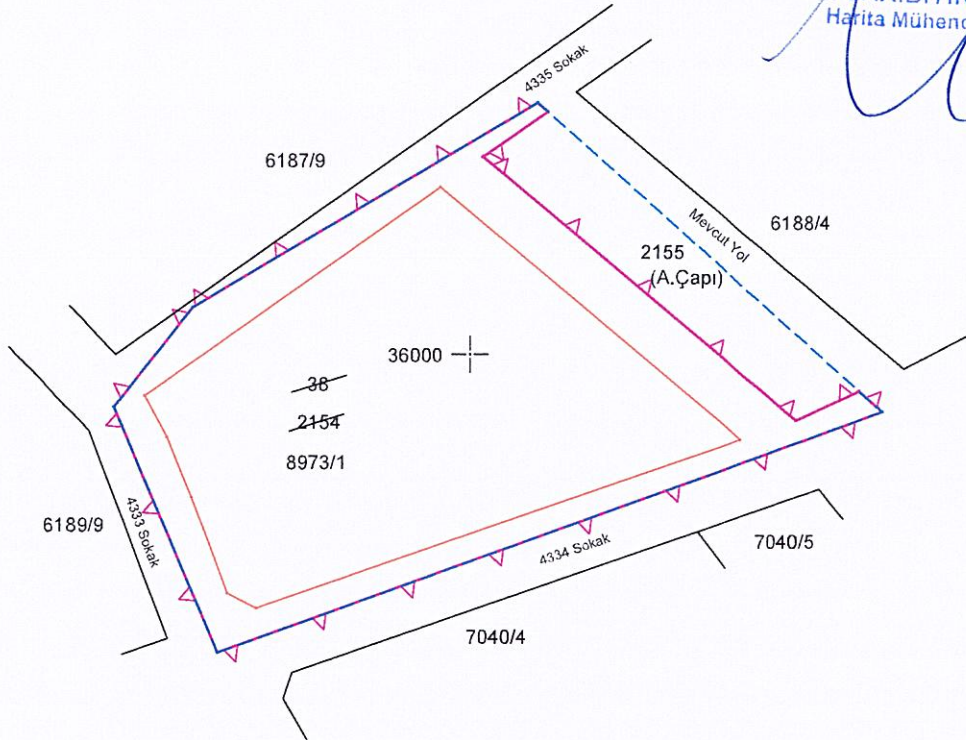

T.C.
ÇEŞME BELEDİYESİ
İmar ve Şehircilik Müdürlüğü

ÇEŞME SEZGİN
Harita Mühendisi

35900
25100

25200

	DÜZENLEYEN	SORUMLU MÜHENDİS
Adı Soyadı	Mustafa Cihat Özen	Hayriye ŞENDİNC
Ünvanı	Jeo. ve Foto. Mühendisi	Har. ve Kad. Mühendisi
Tarih	04.12.2024	04.12.2024
İmza		