

GERİ DÖNÜŞÜM PLANI


4 242 600 +
448 900

4 242 500 +
448 900

4 242 500 +
449 000

4 242 500 +
449 100

4 242 500 +
449 200

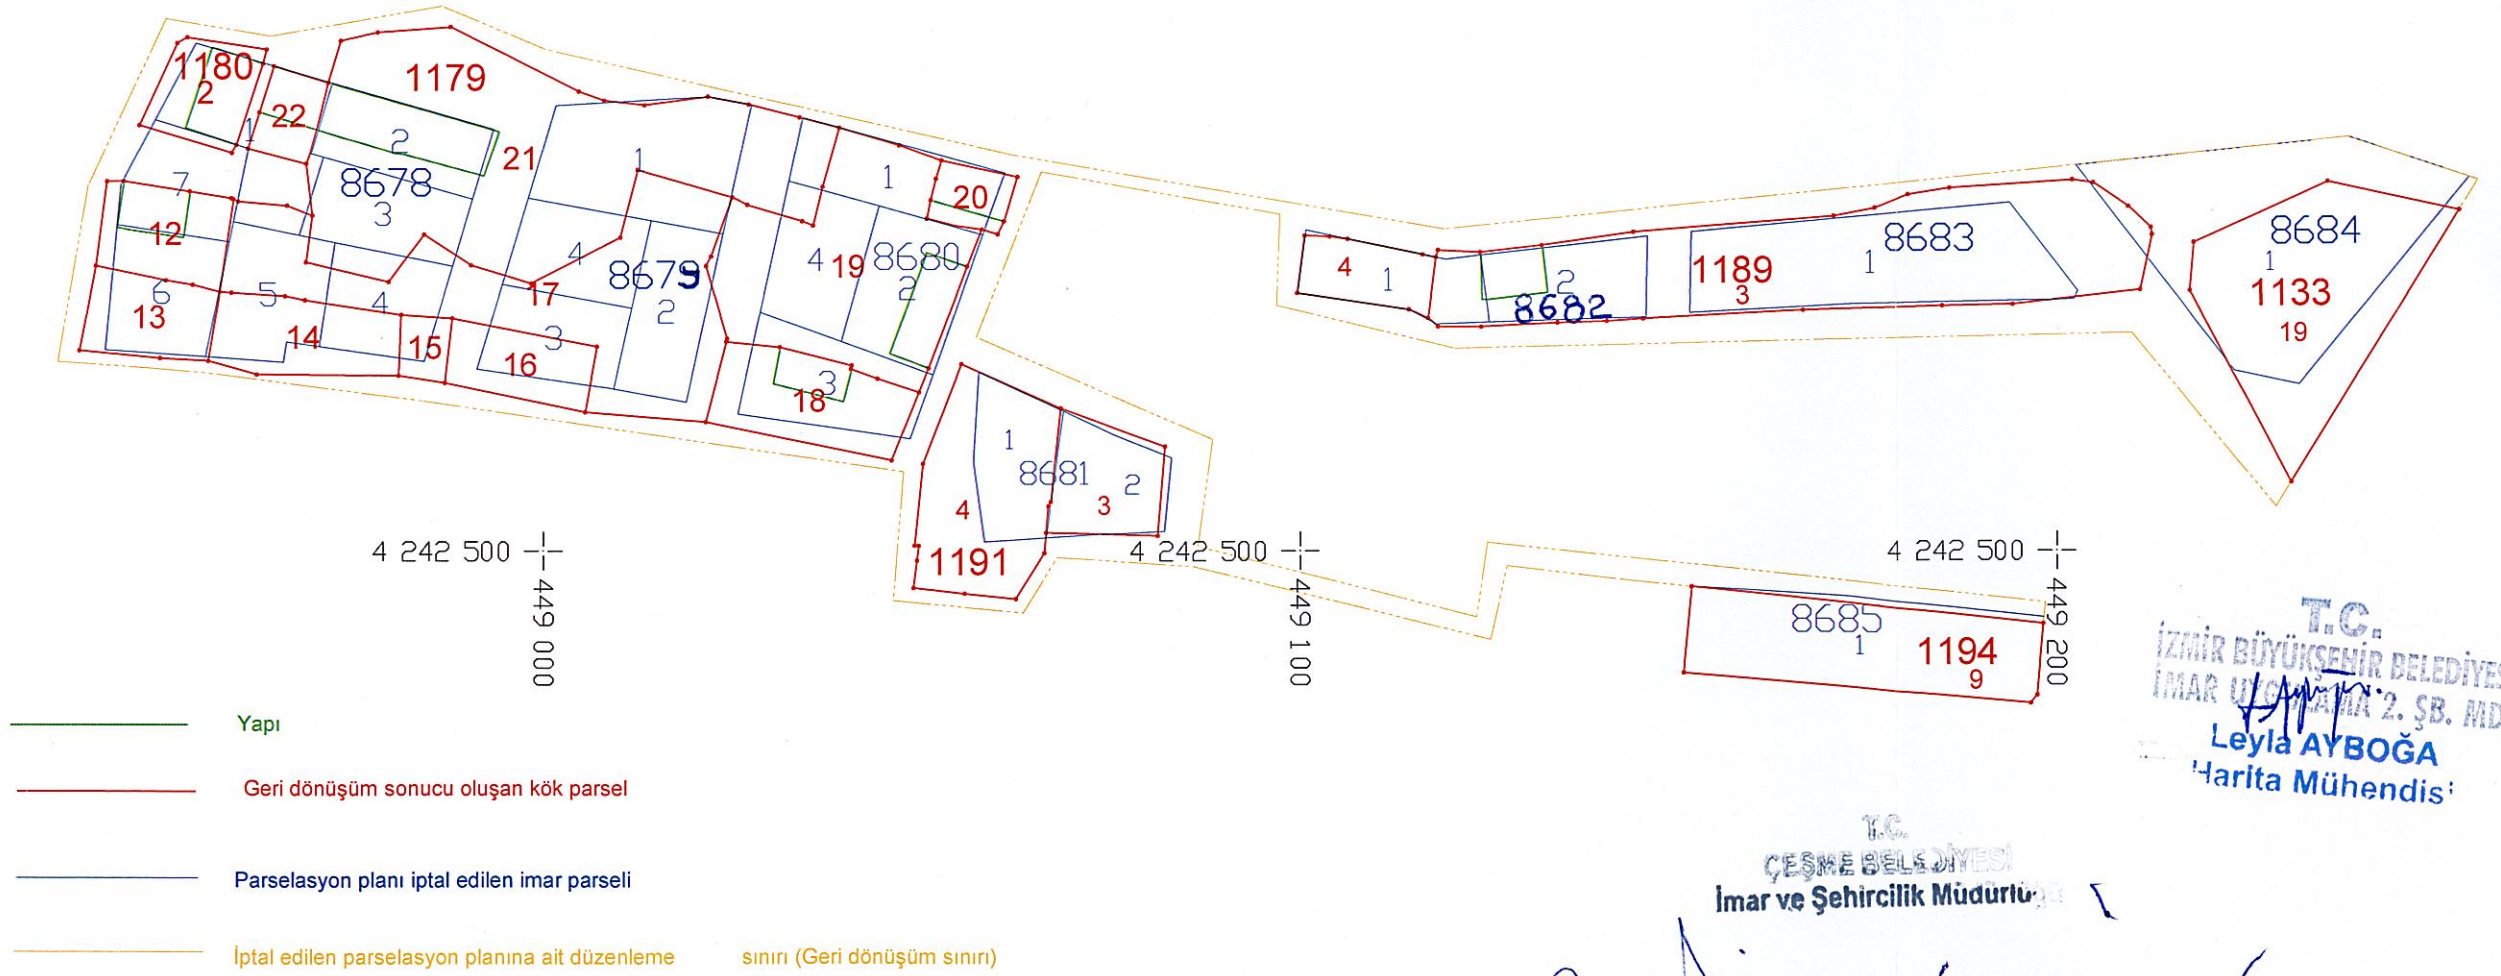

1/1000

T.C.
İZMİR BÜYÜKŞEHİR BELEDİYESİ
İMAR VE ŞEHİRCİLİK 2. Ş.B. MD.
Leyla AYBOĞA
Harita Mühendisi

T.C.
ÇEŞME BELEDİYESİ
İmar ve Şehircilik Müdürlüğü

Çağrı SEZGİN
Harita Mühendisi

Hülya PORSUK
İmar ve Şehircilik
Müdür Vekili