


PARSELASYON PLANI

İLİ	İZMİR
İLÇESİ	ÇEŞME
MAH/KÖY	ARDIÇ
PAFTA NO	L16-B-18-B-1-B
ADA	7896 ADA CIVARI

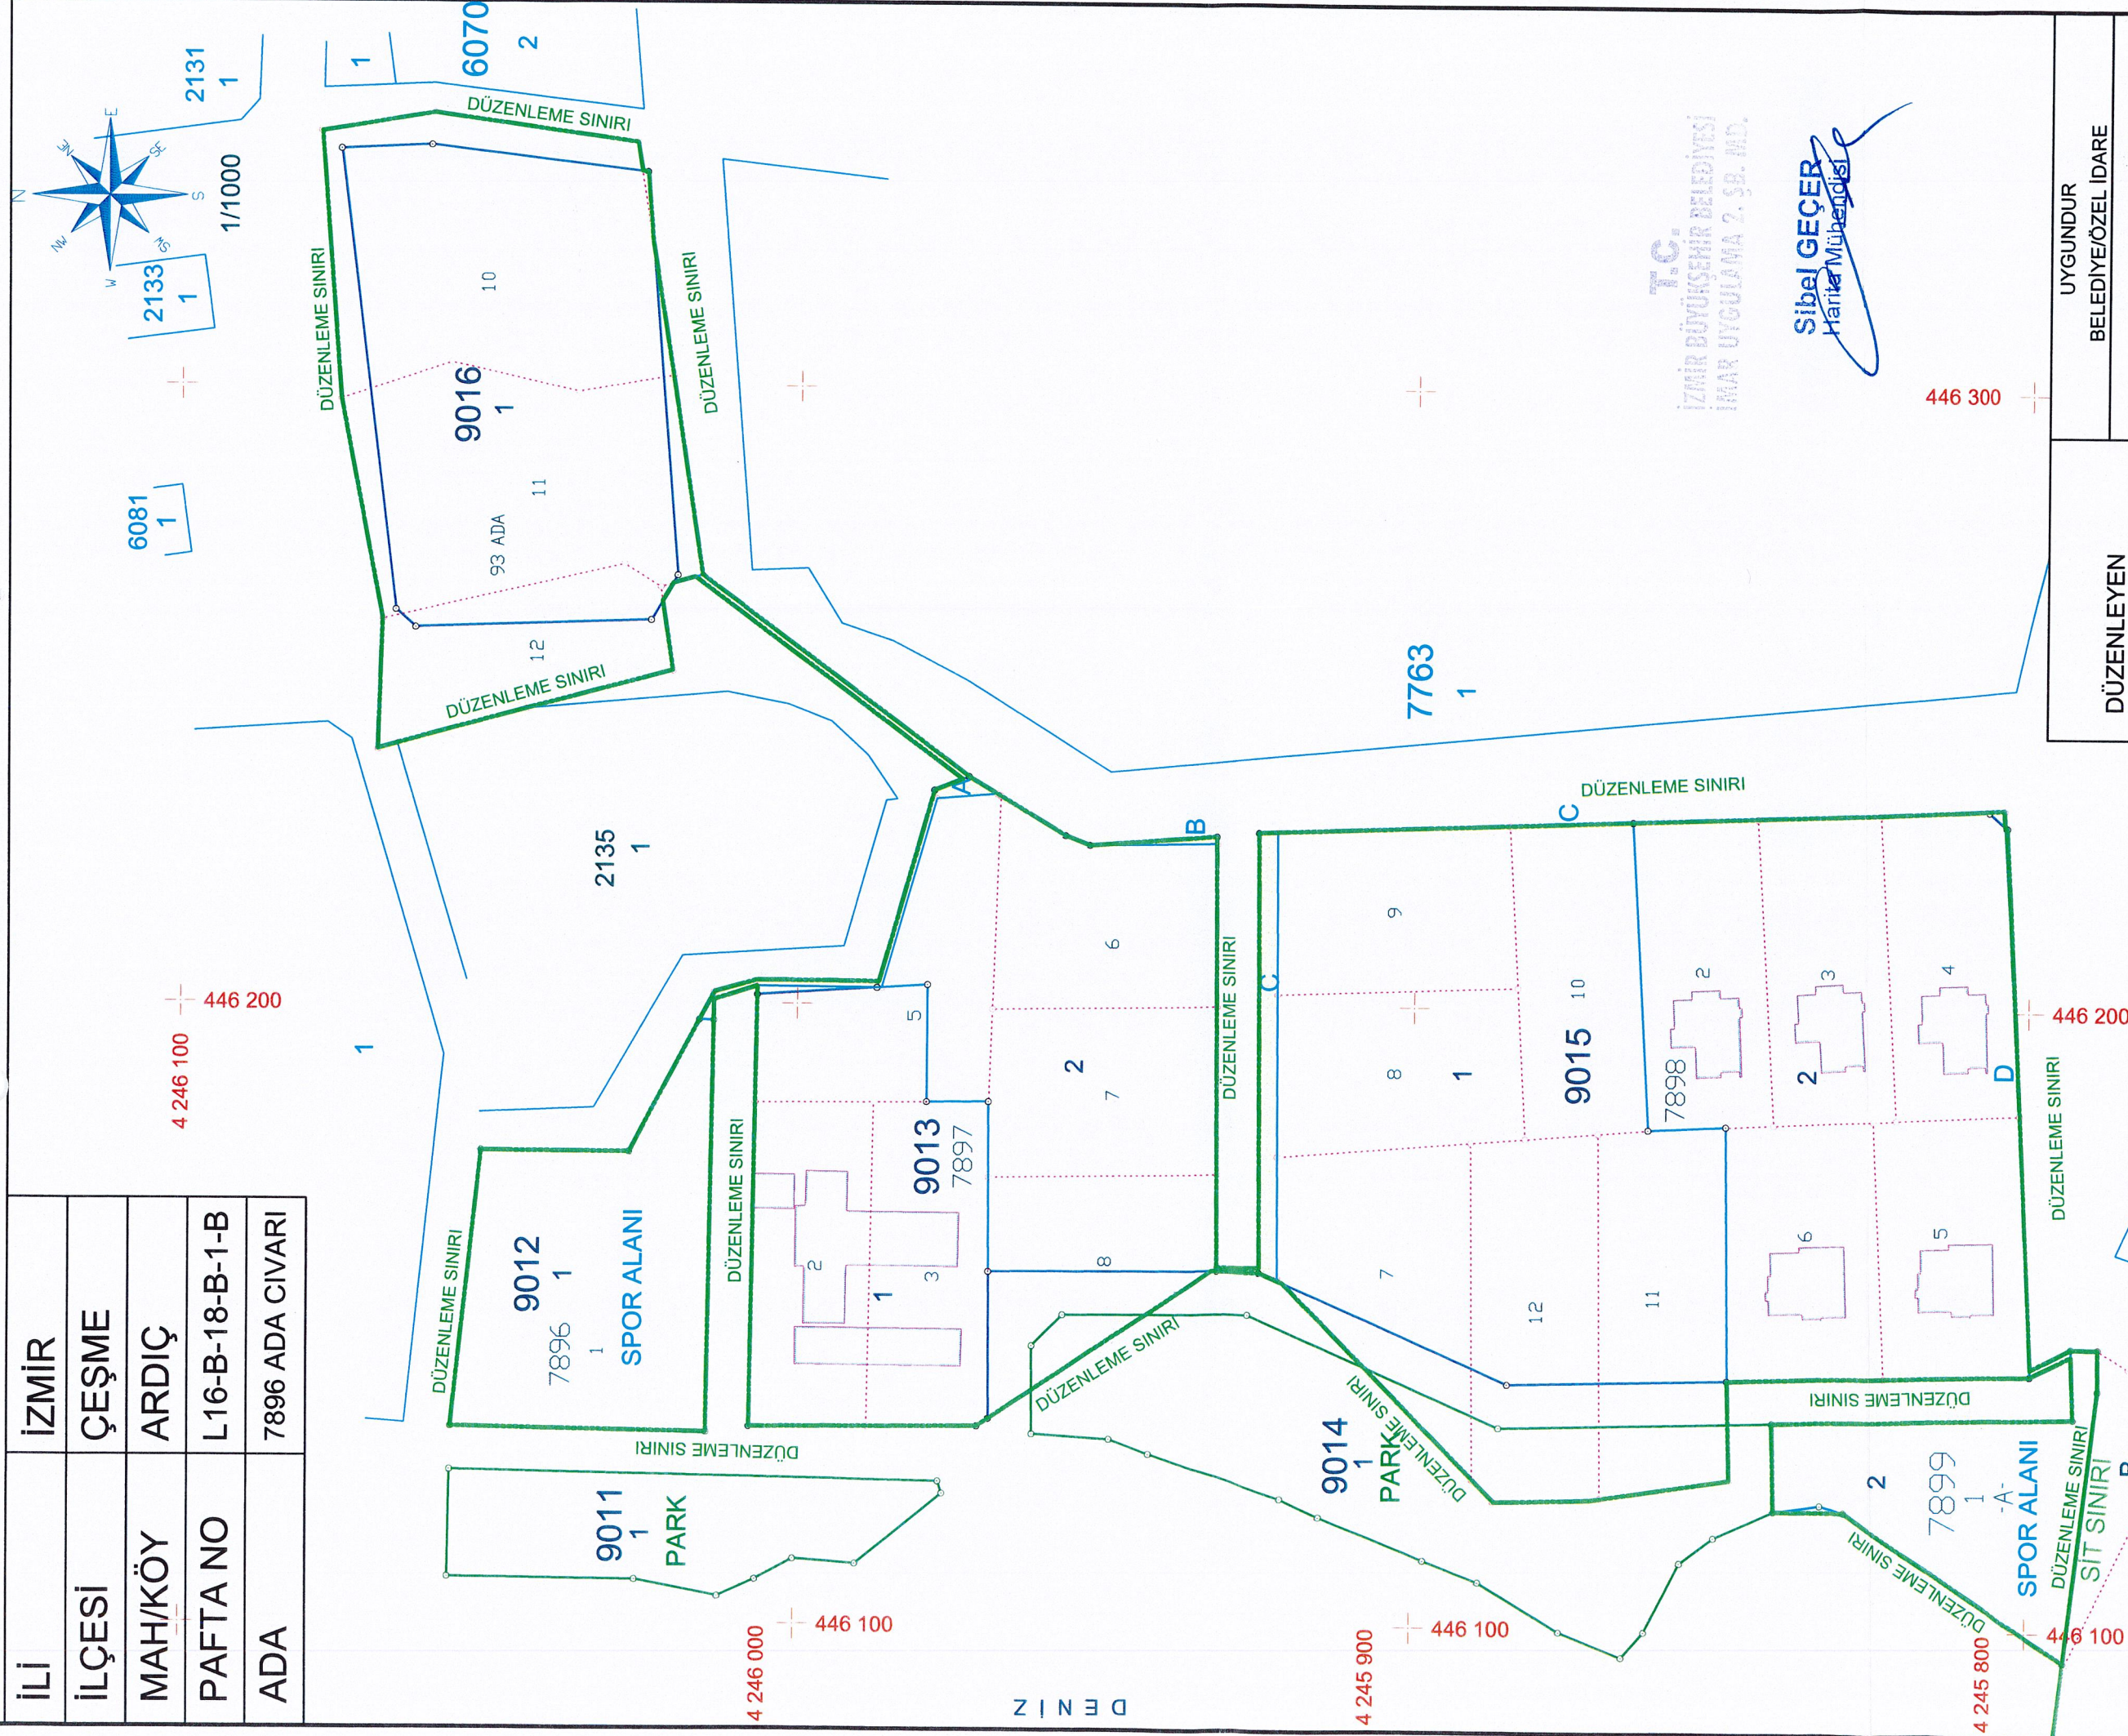

T.C.
İZMİR BÜYÜKŞEHİR BELEDİYESİ
İMAR UYGULAMA 2. Ş.B. M.D.

Sibel GEÇER
Harita Mühendisi

ADİ SOYADI	CEFA İNAN	DÜZENLEYEN	UYGUNDUR BELEDİYE/ÖZEL İDARE
TARİH			KONTROL EDEN
İMZA			

CEFA İNAN
HARİTA VE KADASTRO MÜHENDİSİ
M.B. Etiler Cad. No: 88 Şişli - Beşiktaş / İstanbul
Tic. Sic. No: 271267 T.C. Sic. No: 712 68 42
Gecme V.D. No: 2329